

Projekt-Nr. 0970 - Abb. 1-1

**Projekt:**  
Erstellung DES  
Flughafen Dortmund

**Planinhalt:**  
Flugrouten IFR-Routen


**Auftraggeber:**  
Flughafen Dortmund

**Legende:**  
• Bahnbezugspunkt

Maßstab 1:50.000

erstellt durch:  
Ingenieurbüro Dr.-Ing. Dröschner



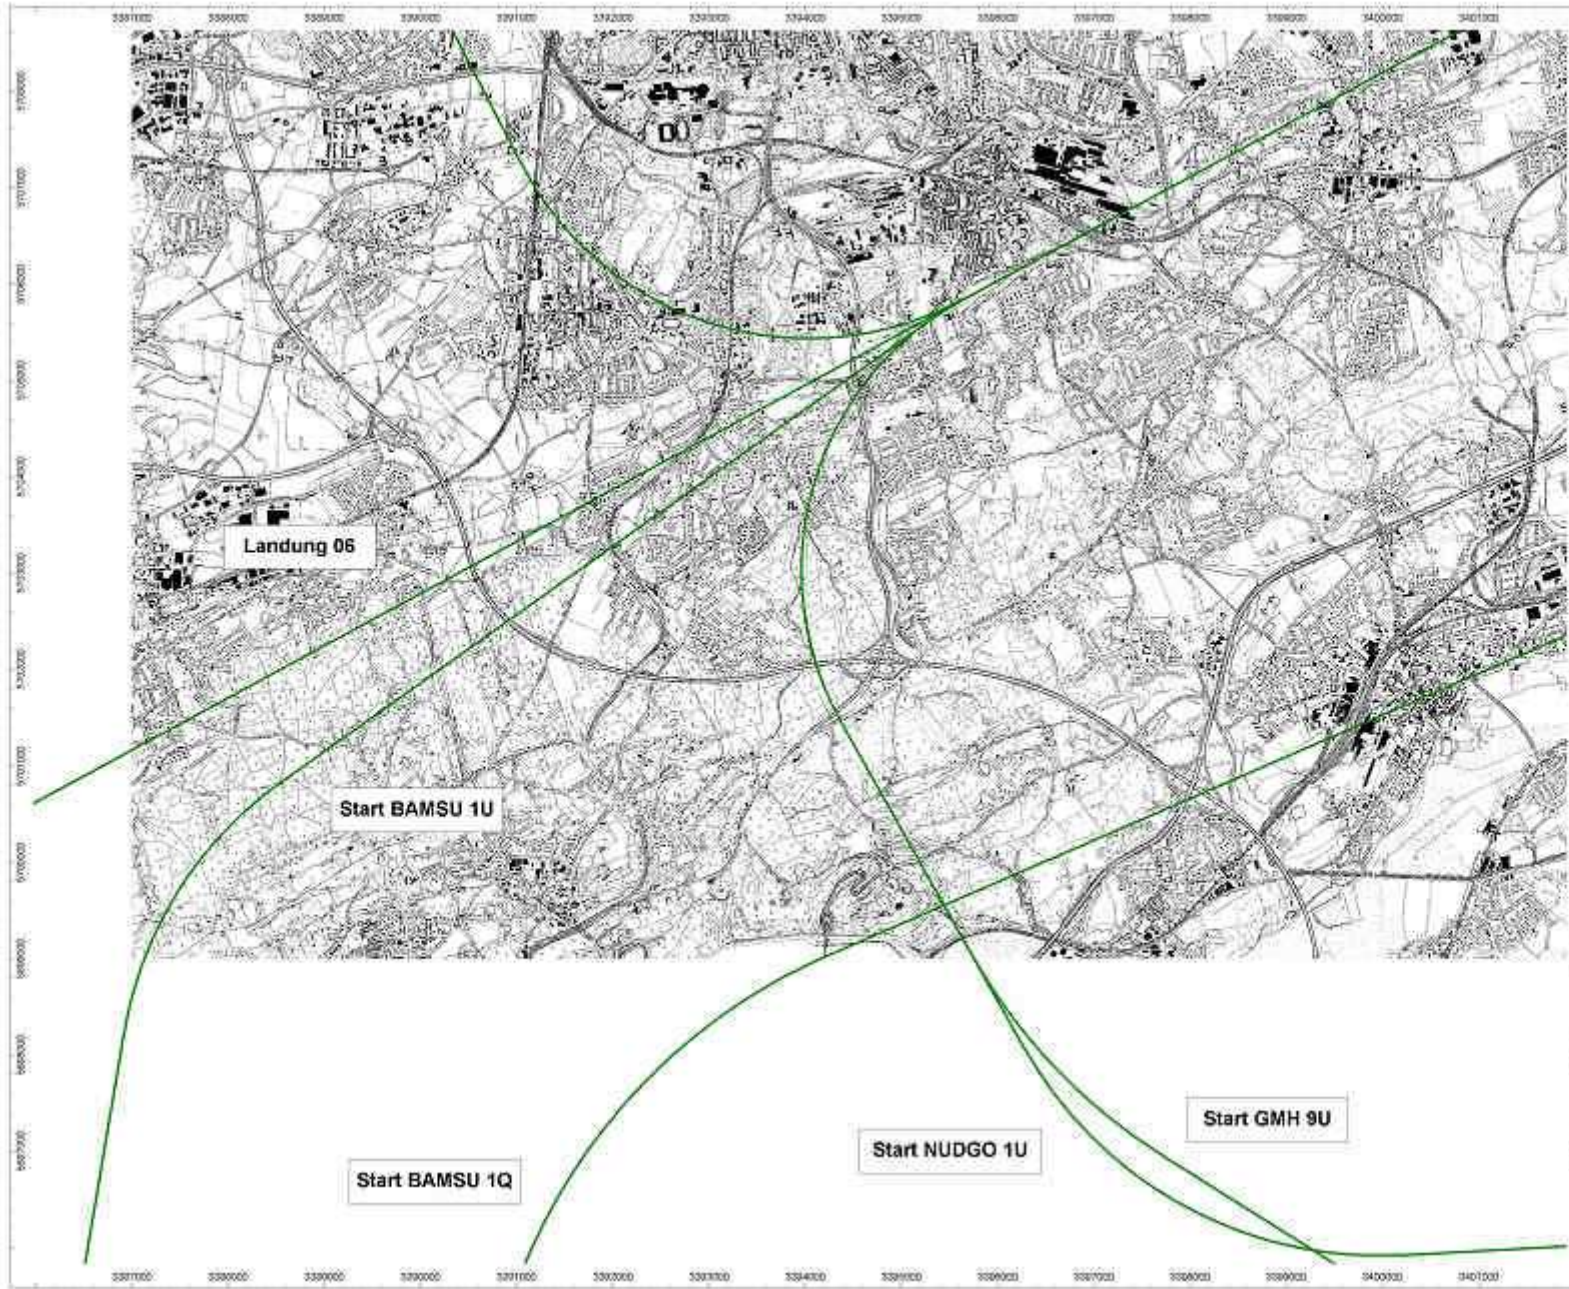

Projekt-Nr. DS70 - Abb. 1-2

**Projekt:**  
 Erstellung DES  
 Flughafen Dortmund

**Planinhalt:**  
 Flugrouten IFR-Routen

**Auftraggeber:**  
 Flughafen Dortmund

**Legende:**  
 • Bahnbezugspunkt

Maßstab: 1:50.000

erstellt durch:  
 Ingenieurbüro Dr.-Ing. Dröschler



Projekt-Nr. 0970 - Abb. 1-4

**Projekt:**  
Erstellung DEB  
Flughafen Dortmund


**Planinhalt:**  
Flugrouten IFR-Routen


**Auftraggeber:**  
Flughafen Dortmund

**Legende:**  
+ Bahnbezugspunkt

Maßstab 1:50.000

erstellt durch:  
Ingenieurbüro Dr.-Ing. Droscher

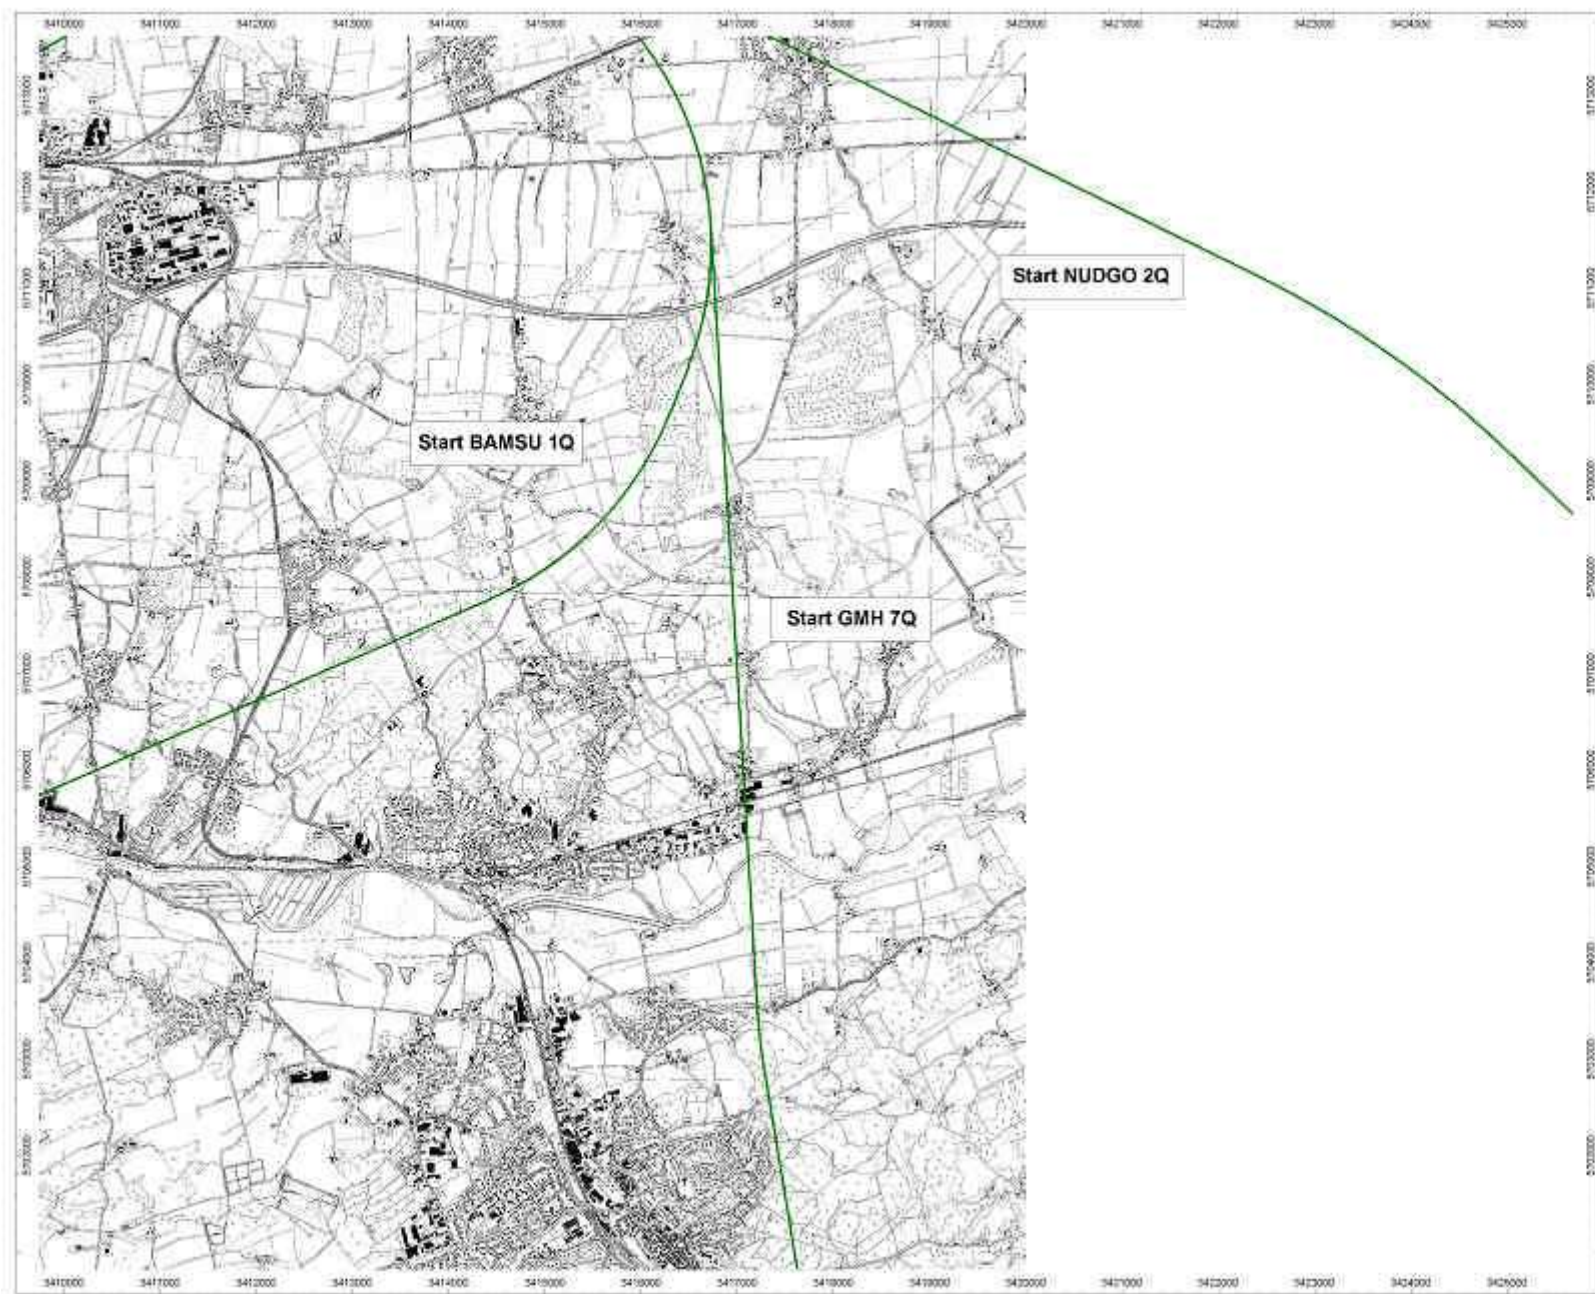

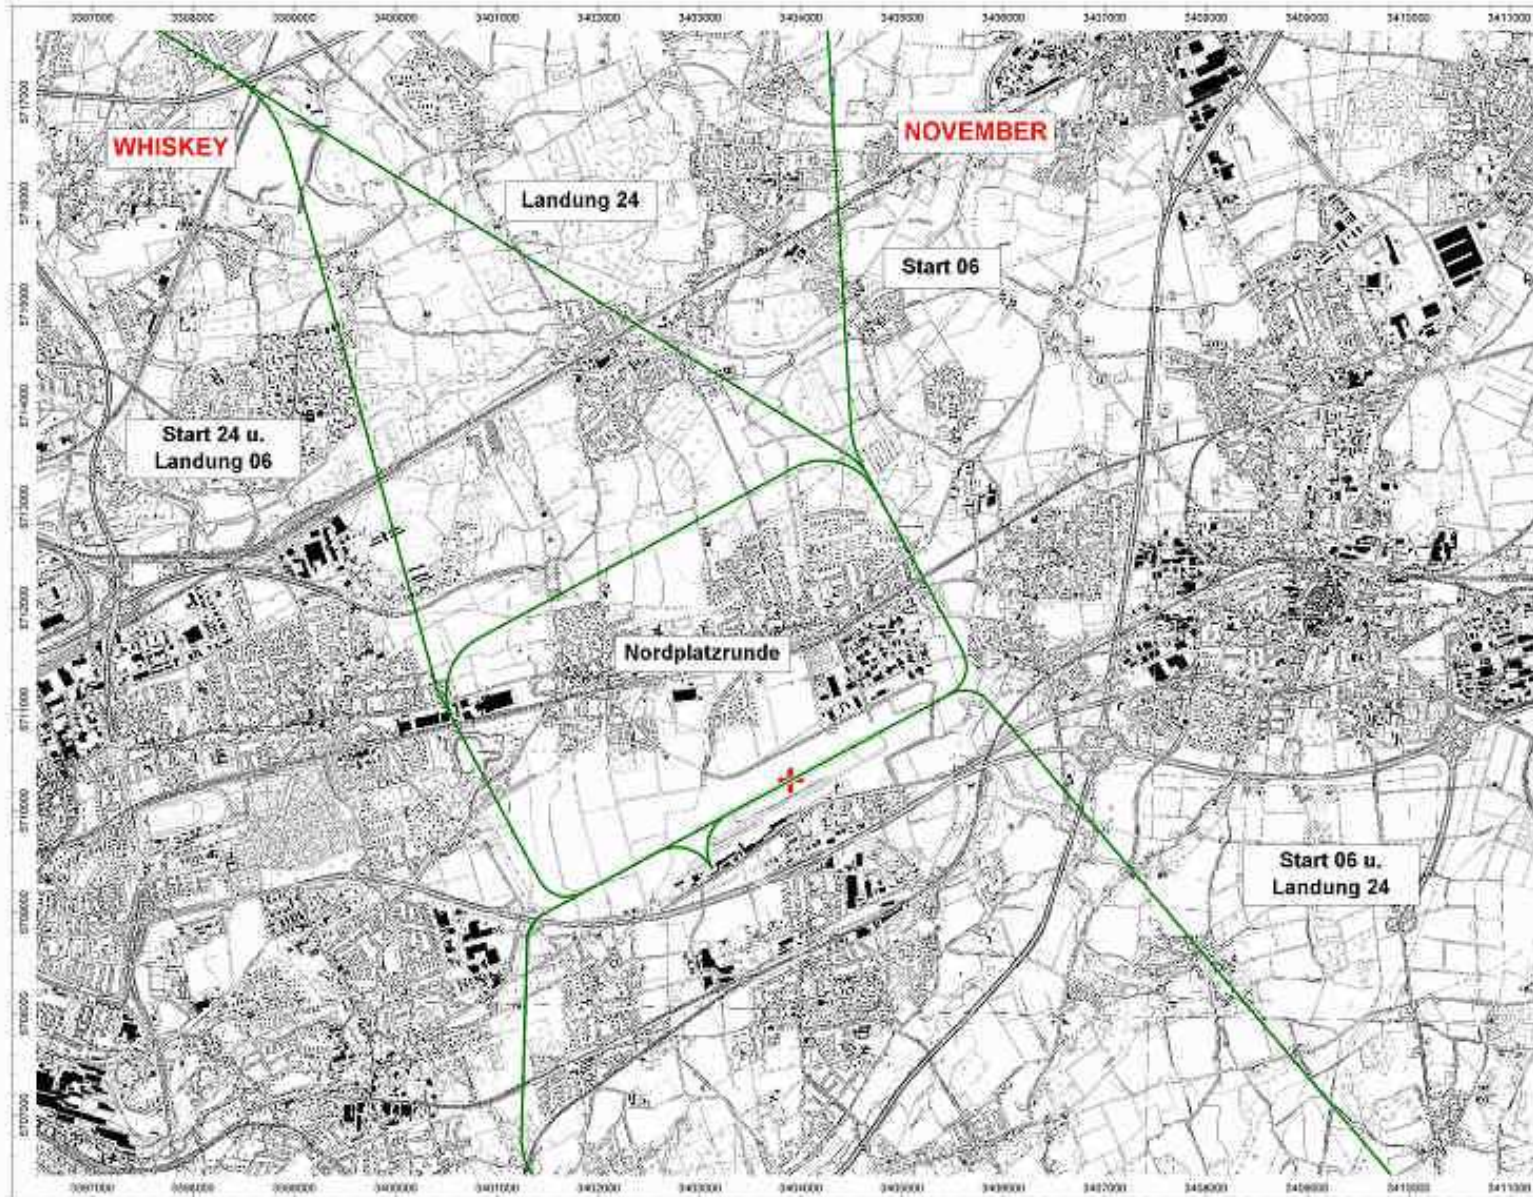

Projekt-Nr. 0970 - Abb. 2-1

Projekt:  
 Erstellung DES  
 Flughafen Dortmund

Planinhalt:  
 Flugrouten VFR

Auftraggeber:  
 Flughafen Dortmund

Legende:  
 + Bahnbezugspunkt

Maßstab 1:50.000

erstellt durch:  
 Ingenieurbüro Dr.-Ing. Dröschler

Projekt-Nr. 0870 - Abb. 2-2

Projekt:  
Erstellung DES  
Flughafen Dortmund

Planinhalt:  
Flugrouten VFR


Auftraggeber:  
Flughafen Dortmund

Legende:  
+ Bahnbezugspunkt

Maßstab 1:50.000

erstellt durch:  
Ingenieurbüro Dr.-Ing. Dröschler

10/2008, Standplan, 14. Dezember 2008

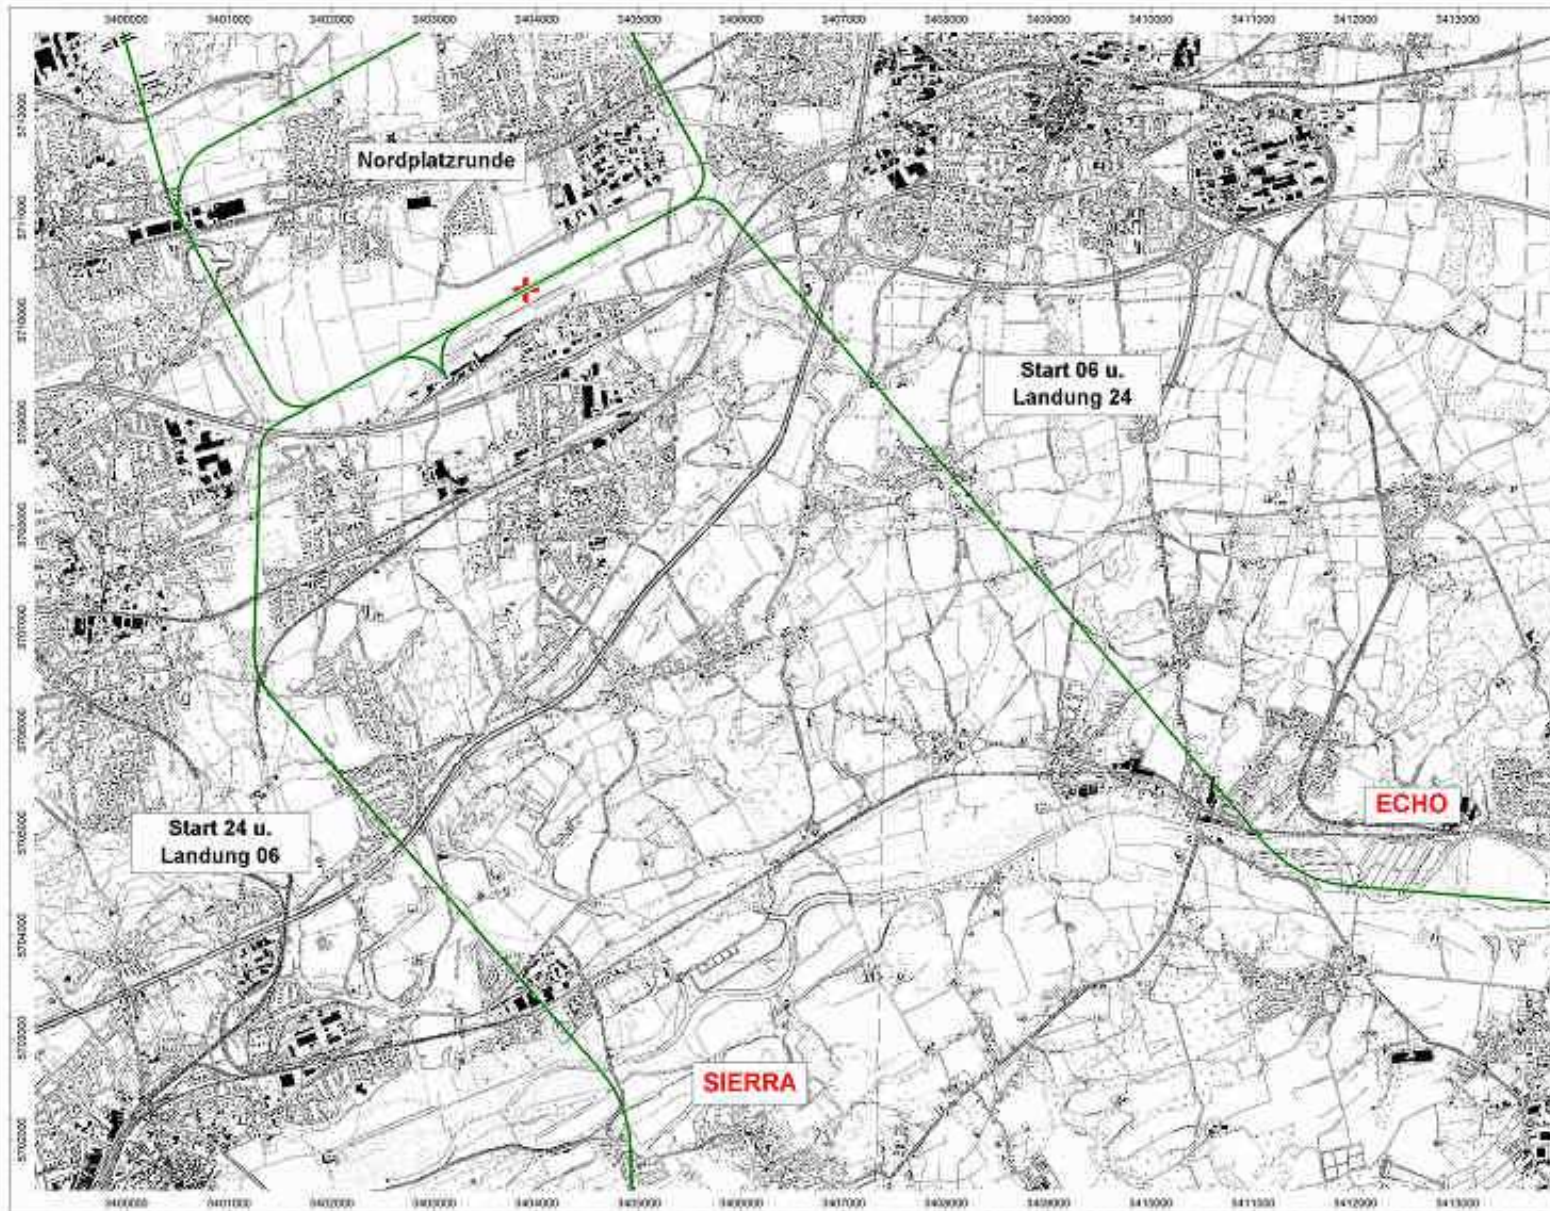

Projekt-Nr. 0970 - Abb. 3-1

Projekt:  
Erstellung DES  
Flughafen Dortmund

Planinhalt:  
Rollwege


Legende:

• Bahnbezugspunkt

Auftraggeber:  
Flughafen Dortmund

Maßstab 1: 5.000

erstellt durch:  
Ingenieurbüro Dr.-Ing. Droscher

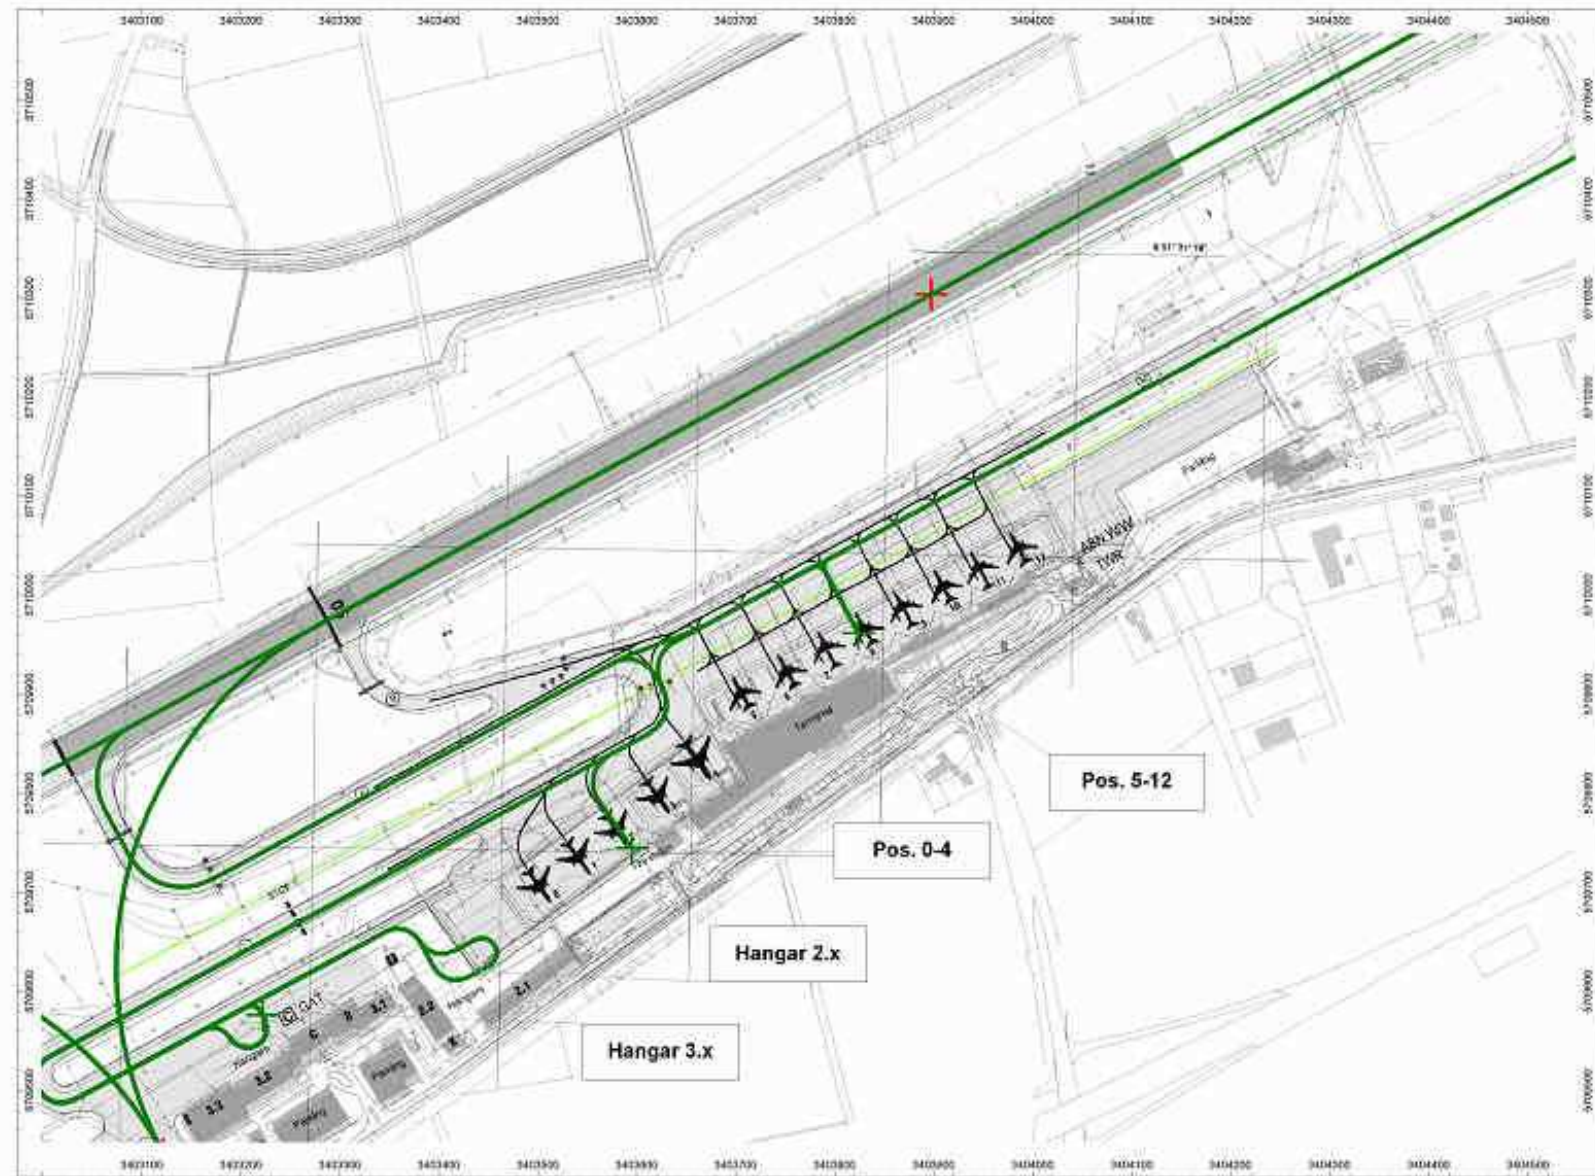

Projekt-Nr. 0970 - Abb. 3-2

Projekt:  
Erstellung DES  
Flughafen Dortmund

Planinhalt:  
Rohwege

Legende:

• Bahnbezugspunkt

Auftraggeber:  
Flughafen Dortmund

Maßstab 1: 5.000

erstellt durch:  
Ingenieurbüro Dr.-Ing. Dröschler

